




Walencja Development sp. z o.o.

UL. Nowoursynowska 131N
02-797 WARSZAWA
TEL. (0-22) 435 80 72, 0 510 049 708
www.walencjadevelopment.pl

BIURO SPRZEDAŻY
Ożarów Mazowiecki, Duchnica
ul. Ożarowska 79
tel. 22 435-80-72
510-049-708

e-mail: sprzedaz@walencjadevelopment.pl

Walencja
Development

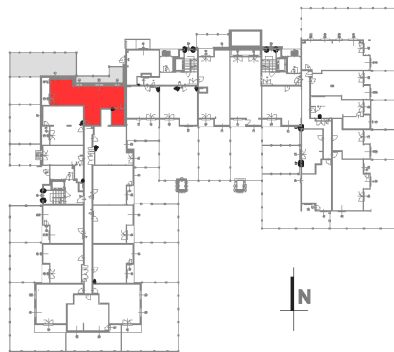


Mieszkanie: 53

3 - pokojowe


POWIERZCHNIA UŻYTKOWA - 74,51 m²

OGRÓDEK (PROJEKT) - 110,42 m²

TARAS (PROJEKT) - 6,69 m²

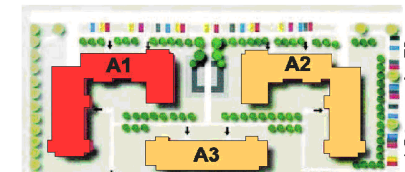

Nr mieszkania 53 Budynek A1 Piętro 0

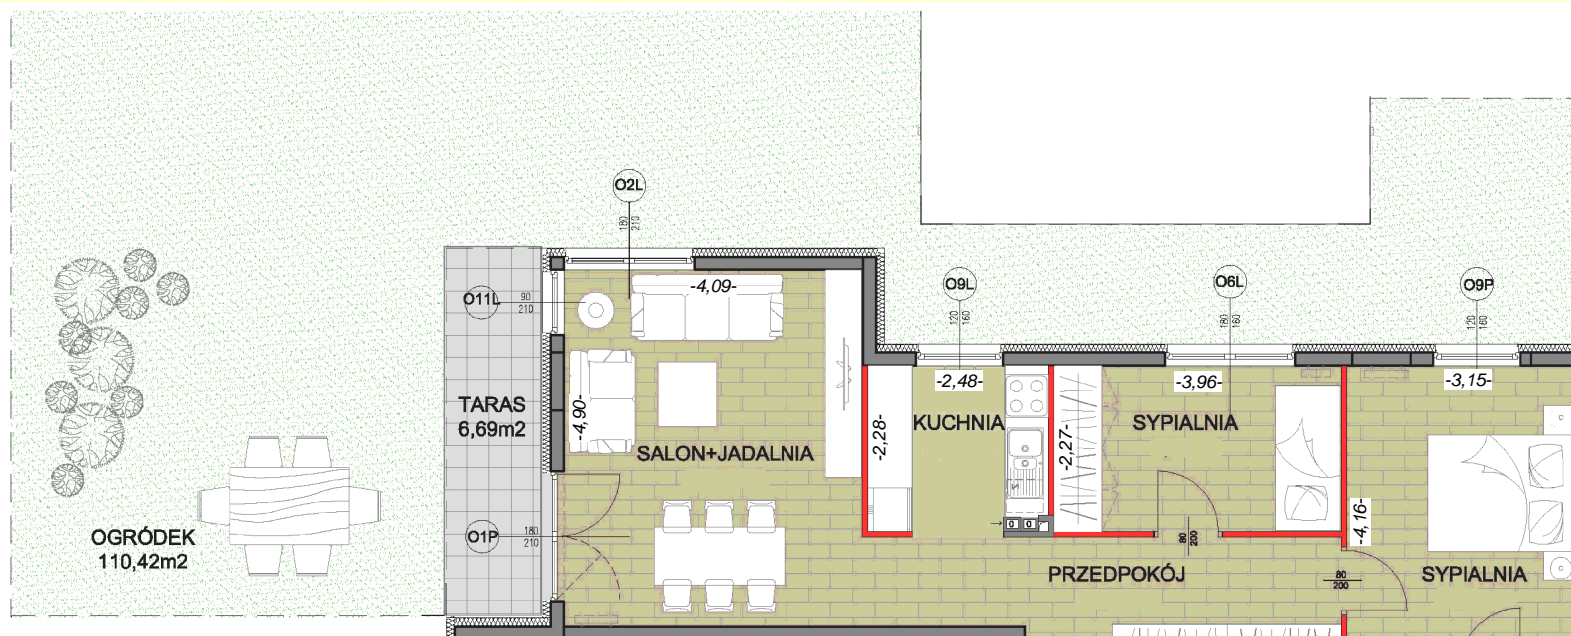

Pomiar i obliczenia wykonano wg normy PN-ISO 9836:1997

- Powierzchnie:
- 1. SALON + JADALNIA - 20,06 m²
 - 2. SYPIALNIA - 8,98 m²
 - 3. SYPIALNIA - 13,02 m²
 - 4. KUCHNIA - 5,52 m²
 - 5. GARDEROBA - 7,06 m²
 - 6. PRZEDPOKÓJ - 14,35 m²
 - 7. ŁAZIENKA - 5,52 m²
 - SUMA - 74,51 m²

- WEJŚCIE DO MIESZKANIA
- ŚCIANY NIEROZBIERALNE
- ŚCIANY ROZBIERALNE
- KOMINY WENTYLACYJNE
- GRZEJNIK

4m 2m 1m 0

