




Walencja
Development

Walencja Development sp. z o.o.

UL. Nowoursynowska 131N
02-797 WARSZAWA
TEL. (0-22) 435 80 72, 0 510 049 708
www.walencjadevelopment.pl

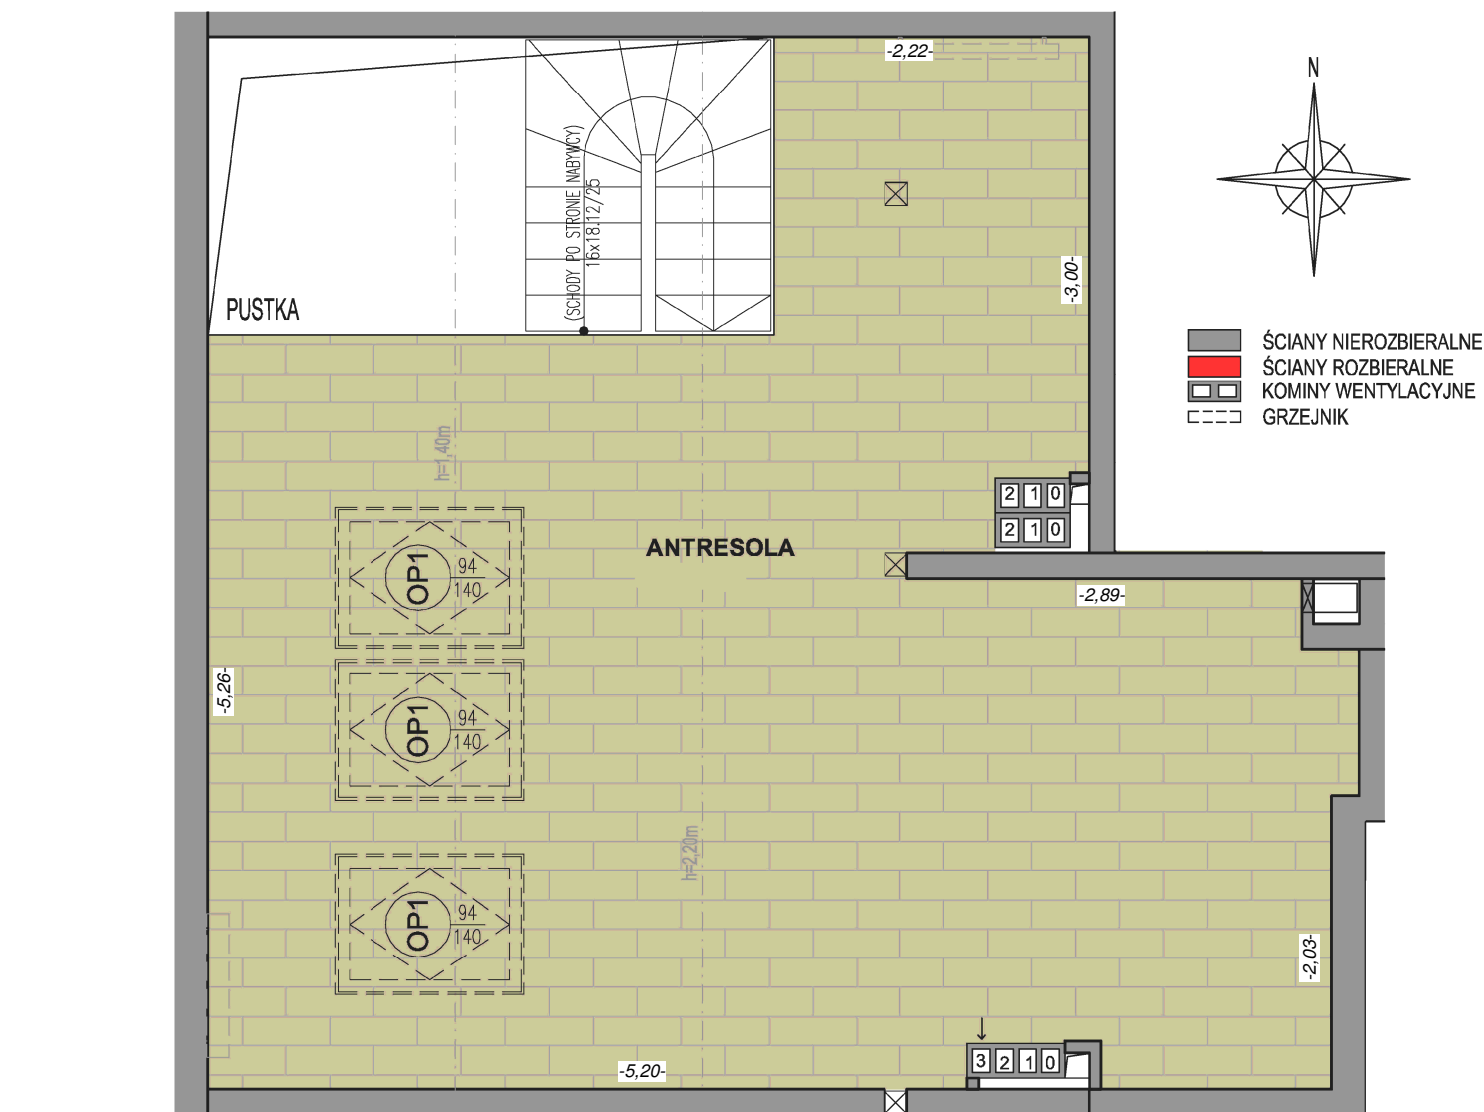

Pomiar i obliczenia wykonano wg normy
PN-ISO 9836:1997
Pomiar powierzchni pod skosami:
h>2,20m - 100%
2,20m>h>1,40m - 50%
1,40m>h - 0%

Powierzchnie:
podłoga antresoli - 41,52 m²
h>2,20m - 23,09 m²
2,20m>h>1,40m - 8,83 m²
1,40m>h - 9,60 m²




Mieszkanie: 76

2 - pokojowe z antresolą

POWIERZCHNIA UŻYTKOWA - 75,44 m²

POWIERZCHNIA:
użytkowa pozioma dolnego - 47,93 m²
użytkowa antresoli - 27,51 m²

Nr mieszkania	Budynek	Piętro
76	A1	Antresola

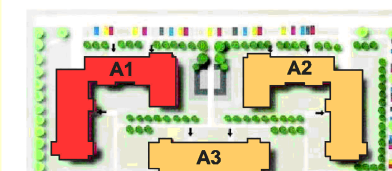

ul. Ożarówska 79