



Walencja Development sp. z o.o.

UL. Nowoursynowska 131N
02-797 WARSZAWA
TEL. (0-22) 435 80 72, 0 510 049 708
www.walencjadevelopment.pl




Mieszkanie: 10

4 - pokojowe


POWIERZCHNIA UŻYTKOWA - 76,62 m²

LOGGIA (PROJEKT) - 3,02 m²

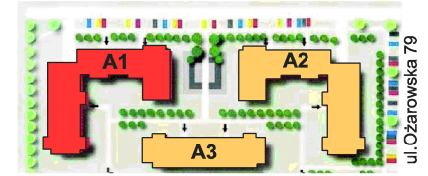

ul. Ożarowska 79


Nr mieszkania 10 Budynek A1 Piętro 1

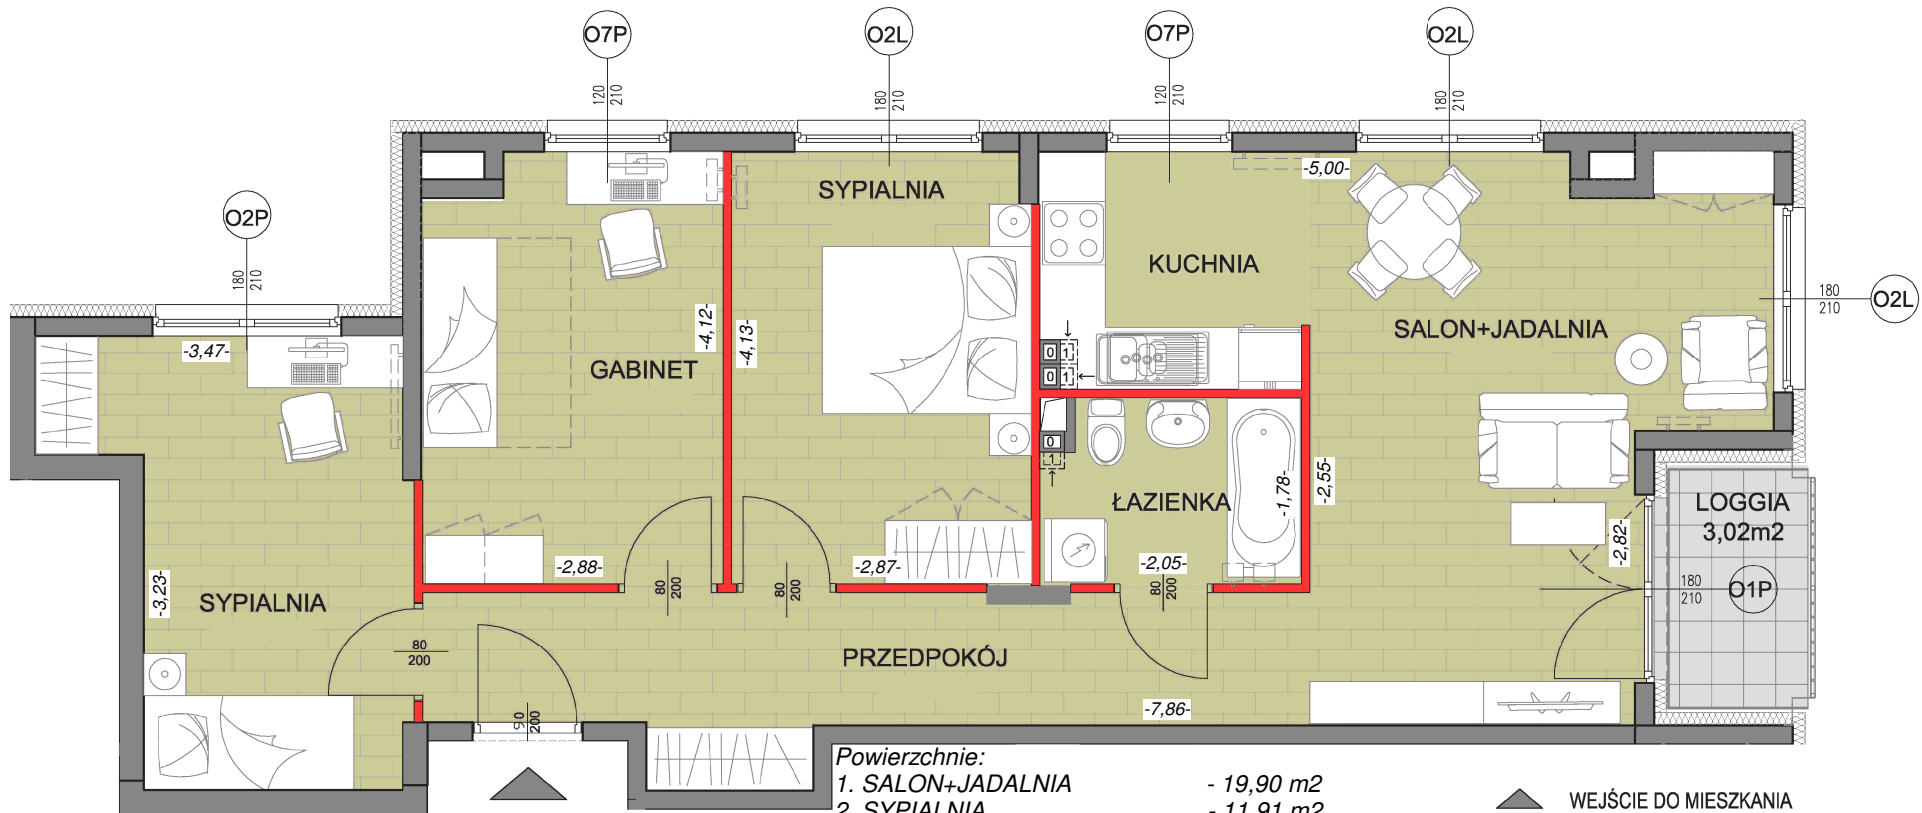

Powierzchnie:

1. SALON+JADALNIA	- 19,90 m ²
2. SYPIALNIA	- 11,91 m ²
3. SYPIALNIA	- 11,70 m ²
4. GABINET	- 11,51 m ²
5. KUCHNIA	- 5,69 m ²
6. PRZEDPOKÓJ	- 11,18 m ²
7. ŁAZIENKA	- 4,30 m ²
SUMA	- 76,62 m²

- WEJŚCIE DO MIESZKANIA
- ŚCIANY NIEROZBIERALNE
- ŚCIANY ROZBIERALNE
- KOMINY WENTYLACYJNE
- GRZEJNIK

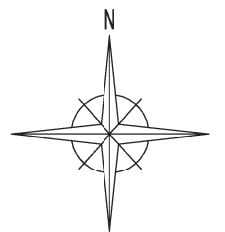

Pomiar i obliczenia wykonano wg normy PN-ISO 9836:1997

