


Pomiar i obliczenia wykonano wg normy
PN-ISO 9836:1997

Powierzchnie:


1. SALON	- 18,38 m ²
2. SYPIALNIA	- 14,10 m ²
3. KUCHNIA	- 8,99 m ²
4. PRZEDPOKÓJ	- 5,81 m ²
5. ŁAZIENKA	- 5,18 m ²
SUMA	- 52,46 m²

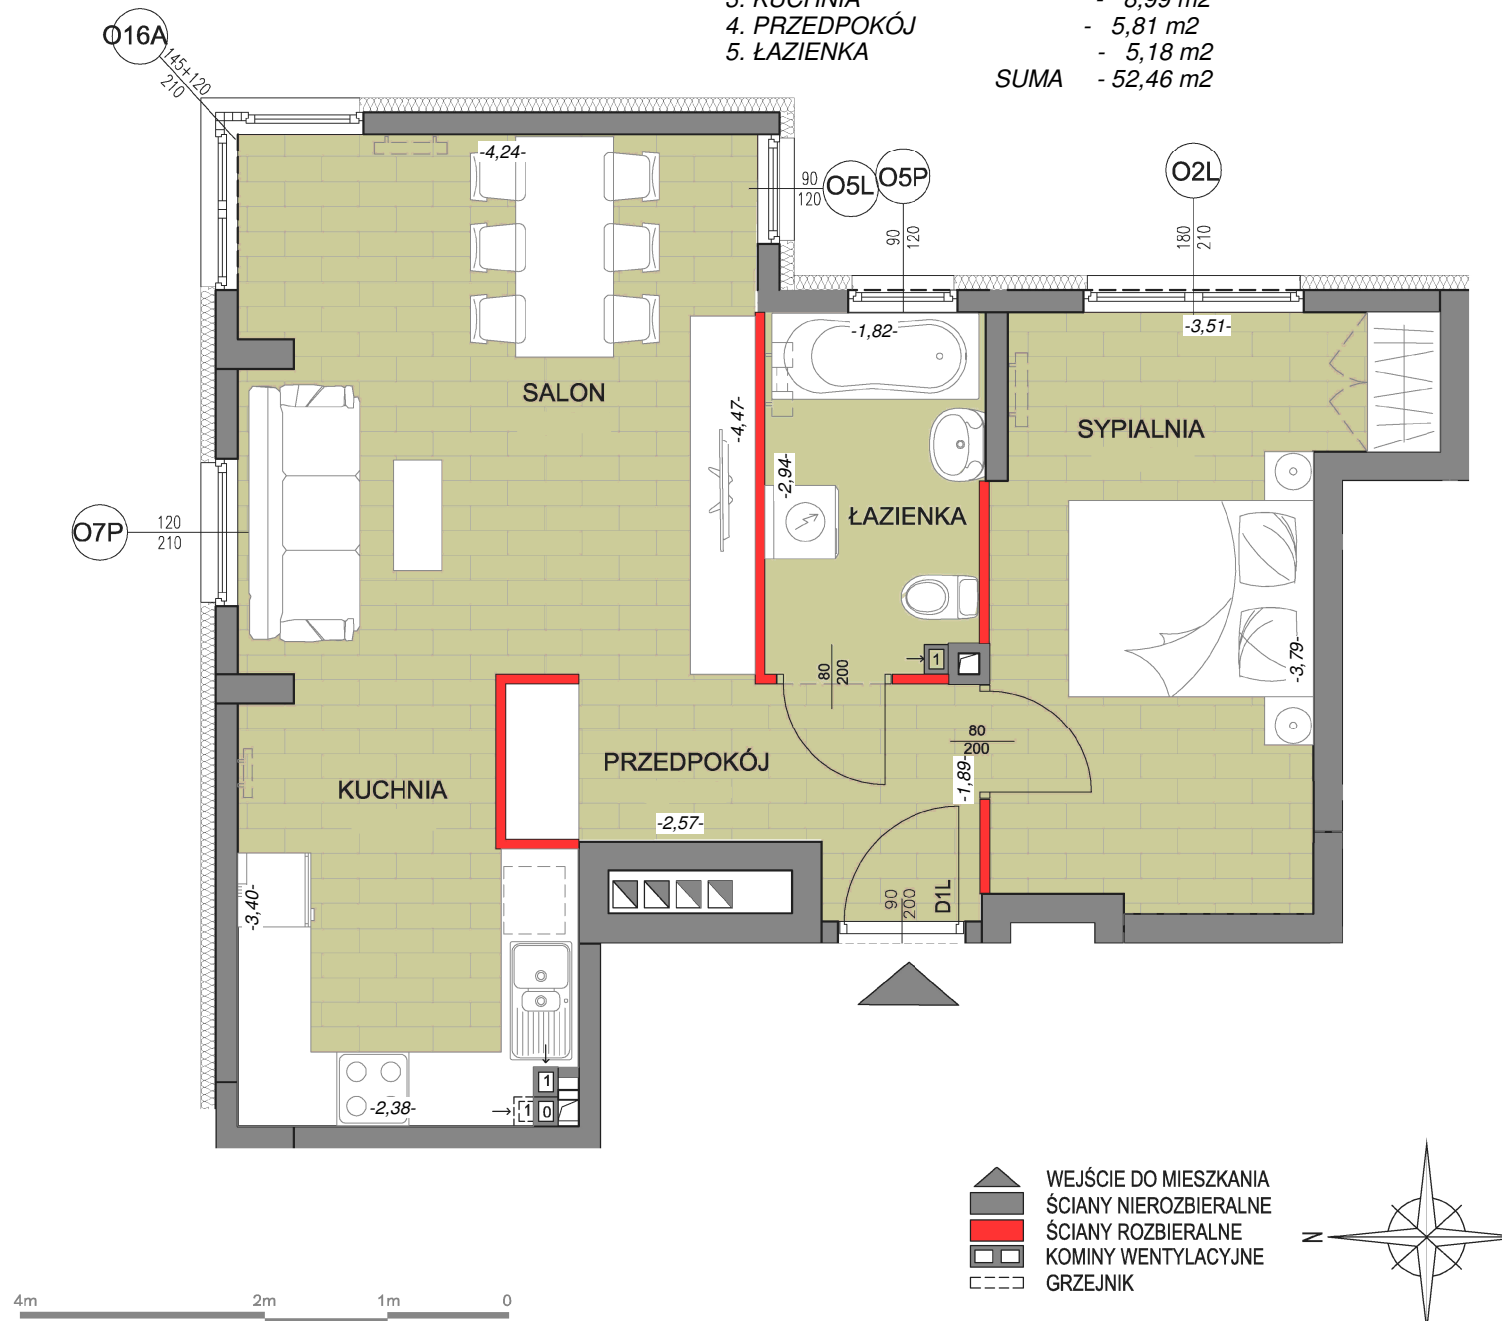

Walencja
Development

Walencja Development sp. z o.o.

UL. Nowoursynowska 131N
02-797 WARSZAWA
TEL. (0-22) 435 80 72, 0 510 049 708
www.walencjadevelopment.pl

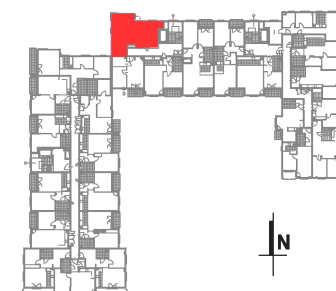

Mieszkanie: 42

2 - pokojowe

POWIERZCHNIA UŻYTKOWA - 52,46 m²

Nr mieszkania	Budynek	Piętro
42	A1	1

