


Osiedle Walencja



Walencja
Development

Walencja Development sp. z o.o.

UL. Nowoursynowska 131N
02-797 WARSZAWA
TEL: (0-22) 435 80 72, 0 510 049 708
www.walencjadevelopment.pl

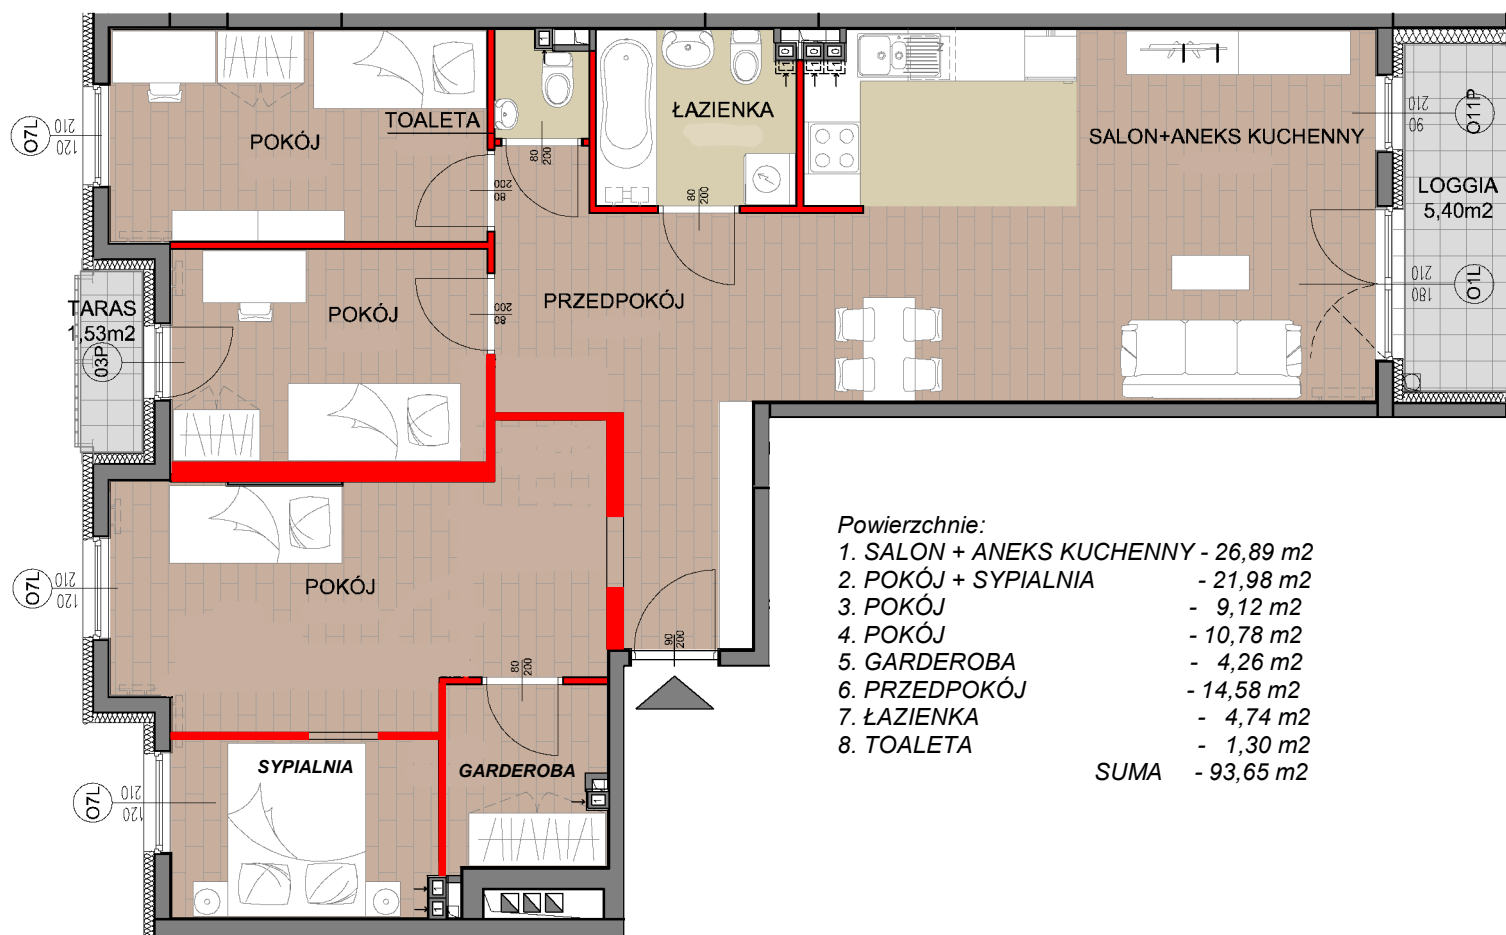


Powierzchnie:

1. SALON + ANEKS KUCHENNY	- 26,89 m ²
2. POKÓJ + SYPIALNIA	- 21,98 m ²
3. POKÓJ	- 9,12 m ²
4. POKÓJ	- 10,78 m ²
5. GARDEROBA	- 4,26 m ²
6. PRZEDPOKÓJ	- 14,58 m ²
7. ŁAZIENKA	- 4,74 m ²
8. TOALETA	- 1,30 m ²
SUMA	- 93,65 m²

Pomiar i obliczenia wykonano wg normy
PN-ISO 9836:1997



- ściany nierozbieralne
- ściany rozbieralne
- kominy wentylacyjne
- grzejnik

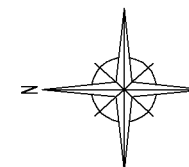

Mieszkanie: 32

5 - pokojowe

POWIERZCHNIA UŻYTKOWA - 93,65 m²

LOGGIA (PROJEKT) - 5,40 m²
TARAS (PROJEKT) - 1,53 m²

Nr mieszkania	Budynek	Piętro
32	A3	+1

