


Osiedle Walencja



Walencja
Development

Walencja Development sp. z o.o.

UL. Nowoursynowska 131N
02-787 WARSZAWA
TEL. (0-22) 435 80 72, 0 510 048 708
www.walencjadevelopment.pl

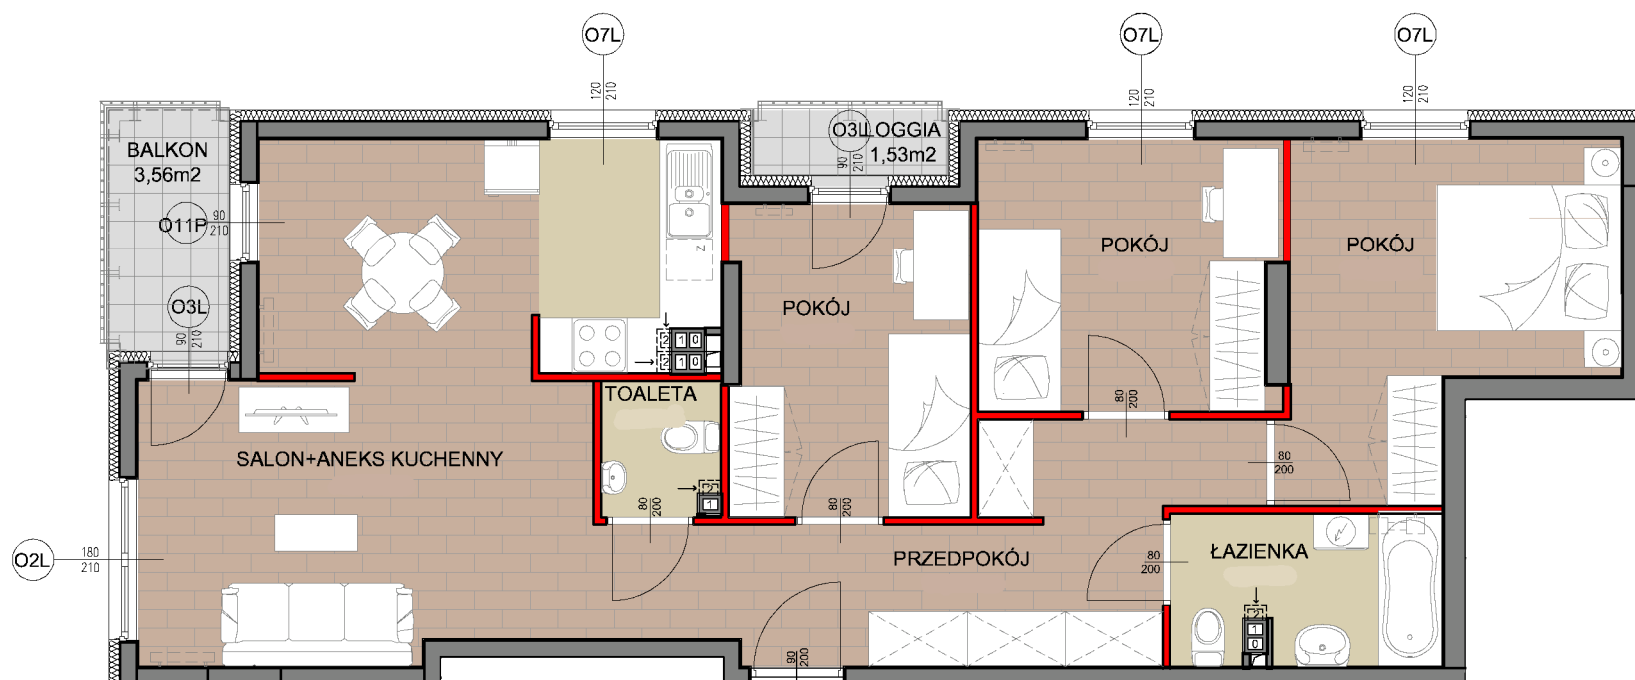


Pomiar i obliczenia wykonano wg normy
PN-ISO 9836:1997

4m 2m 1m 0

Powierzchnie:

1. SALON + ANEKS KUCHENNY	- 27,80 m ²
2. POKÓJ	- 8,95 m ²
3. POKÓJ	- 9,73 m ²
4. POKÓJ	- 11,94 m ²
5. PRZEDPOKÓJ	- 12,42 m ²
6. ŁAZIENKA	- 4,90 m ²
7. TOALETA	- 1,91 m ²
SUMA	- 77,65 m²

WEJŚCIE DO MIESZKANIA
 ŚCIANY NIEROZBIERALNE
 ŚCIANY ROZBIERALNE
 KOMINY WENTYLACYJNE
 GRZEJNIK

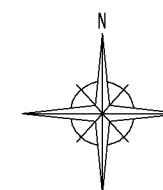


Mieszkanie: 43

4 - pokojowe

POWIERZCHNIA UŻYTKOWA - 77,65 m²

BALKON (PROJEKT) - 3,56 m²
LOGGIA (PROJEKT) - 1,53 m²

Nr mieszkania	Budynek	Piętro
43	A3	+2

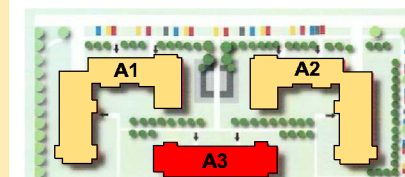

ul. Ozarowska 79