



# Osiedle Walencja

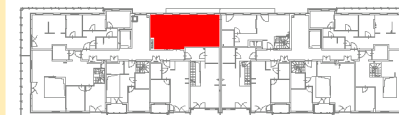

Walencja Development sp. z o.o.

UL. Nowoursynowska 131N  
02-787 WARSZAWA  
TEL. (0-22) 435 80 72, 0 510 049 708  
www.walencjadevelopment.pl

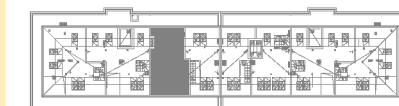

## Mieszkanie: 44



2 - pokojowe z antresolą

POWIERZCHNIA UŻYTKOWA - 73,61 m<sup>2</sup>

POWIERZCHNIA:  
użytkowa poziomu dolnego - 47,58 m<sup>2</sup>  
użytkowa antresoli - 26,03 m<sup>2</sup>

TARAS (PROJEKT) - 6,11 m<sup>2</sup>

Nr mieszkania	Budynek	Piętro
44	A3	+3

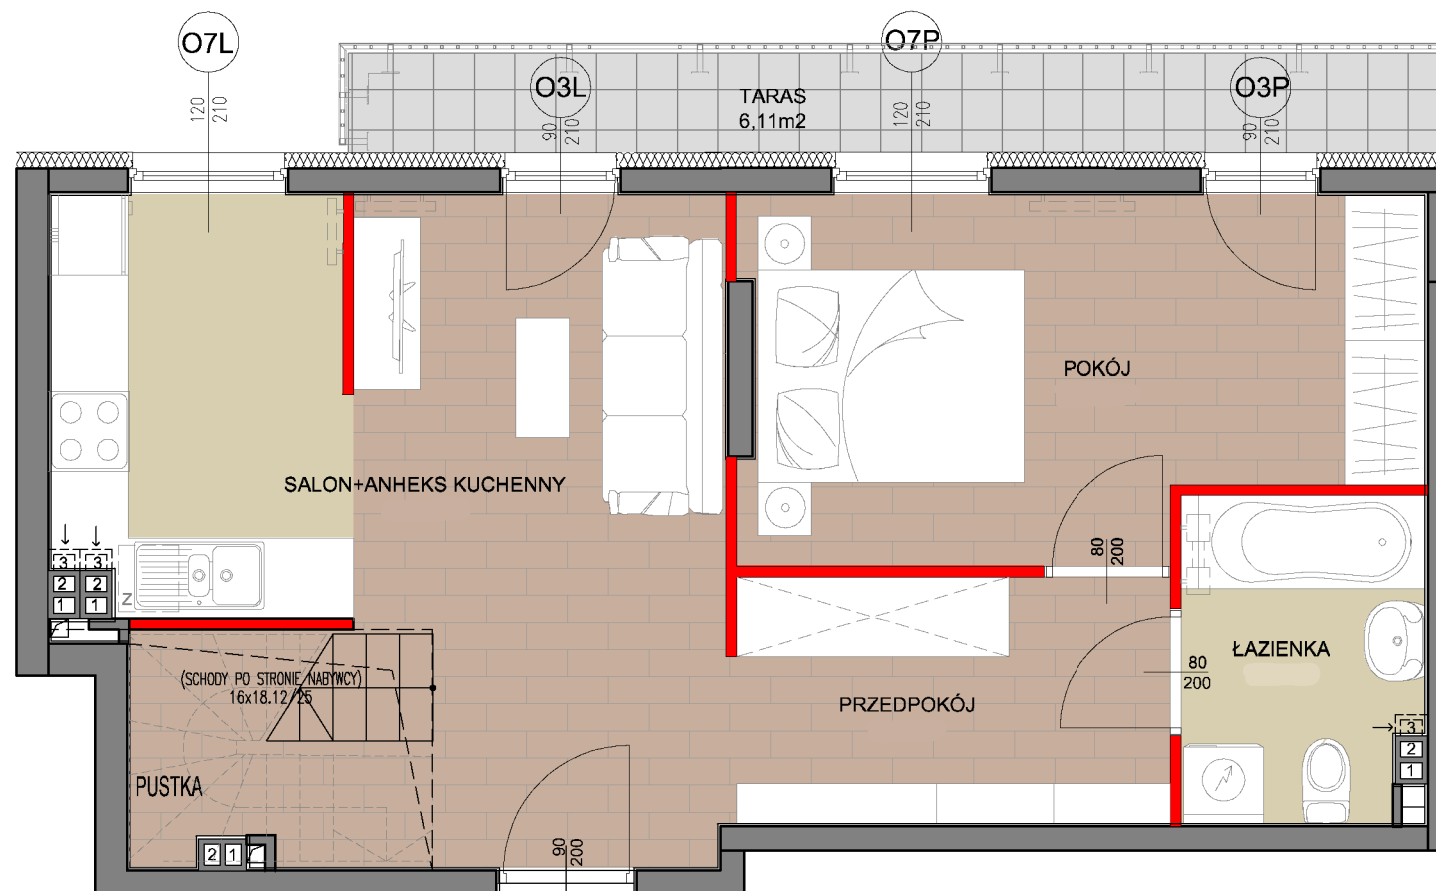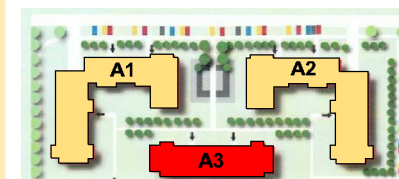

Pomiar i obliczenia wykonano wg normy  
PN-ISO 9836:1997

4m 2m 1m

Powierzchnie:

1. SALON + ANEKS KUCHENNY - 15,87 m<sup>2</sup>
  2. POKÓJ - 13,31 m<sup>2</sup>
  3. PRZEDPOKÓJ - 13,95 m<sup>2</sup>
  4. ŁAZIENKA - 4,45 m<sup>2</sup>
- SUMA - 47,58 m<sup>2</sup>

- WEJŚCIE DO MIESZKANIA
- ŚCIANY NIEROZBIERALNE
- ŚCIANY ROZBIERALNE
- KOMINY WENTYLACYJNE
- GRZEJNIK

