



Osiedle Walencja



Walencja
Development

Walencja Development sp. z o.o.

UL. Nowoursynowska 131N
02-787 WARSZAWA
TEL. (0-22) 435 80 72, 0 510 049 708
www.walencjadevelopment.pl

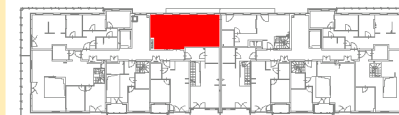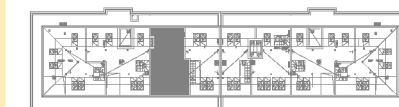

Mieszkanie: 44



2 - pokojowe z antresolą

POWIERZCHNIA UŻYTKOWA - 73,61 m²

POWIERZCHNIA:
użytkowa poziomu dolnego - 47,58 m²
użytkowa antresoli - 26,03 m²

TARAS (PROJEKT) - 6,11 m²

Nr mieszkania	Budynek	Piętro
44	A3	+3

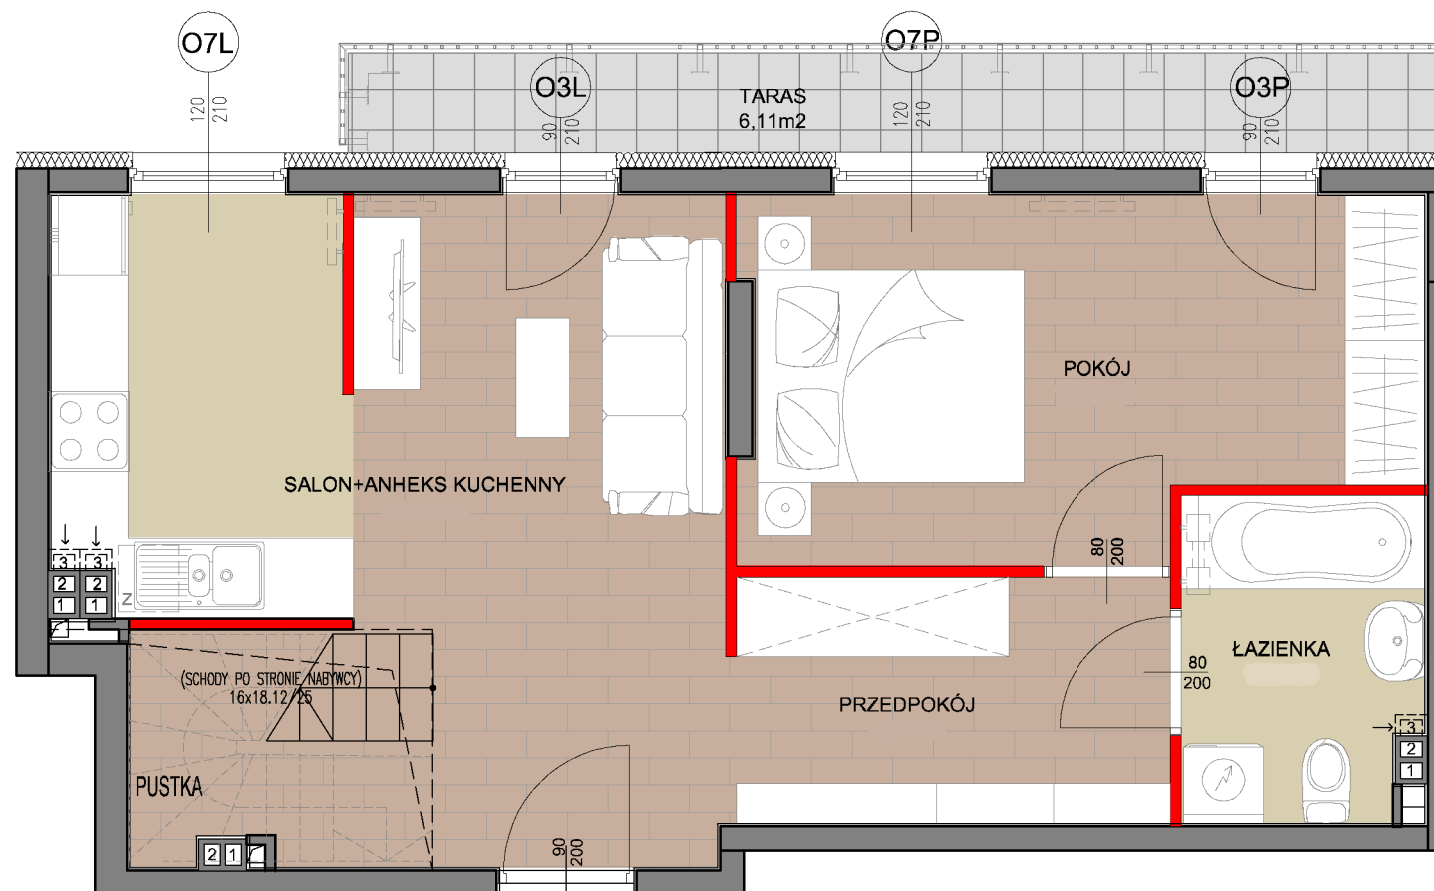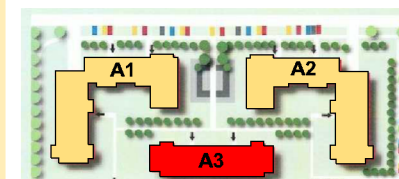

Pomiar i obliczenia wykonano wg normy
PN-ISO 9836:1997

4m 2m 1m

Powierzchnie:

1. SALON + ANEKS KUCHENNY - 15,87 m²
 2. POKÓJ - 13,31 m²
 3. PRZEDPOKÓJ - 13,95 m²
 4. ŁAZIENKA - 4,45 m²
- SUMA - 47,58 m²

- WEJŚCIE DO MIESZKANIA
- ŚCIANY NIEROZBIERALNE
- ŚCIANY ROZBIERALNE
- KOMINY WENTYLACYJNE
- GRZEJNIK

