


Osiedle Walencja



Walencja
Development

Walencja Development sp. z o.o.


UL. Nowoursynowska 131N
02-797 WARSZAWA
TEL. (0-22) 435 80 72, 0 510 049 708
www.walencjadevelopment.pl

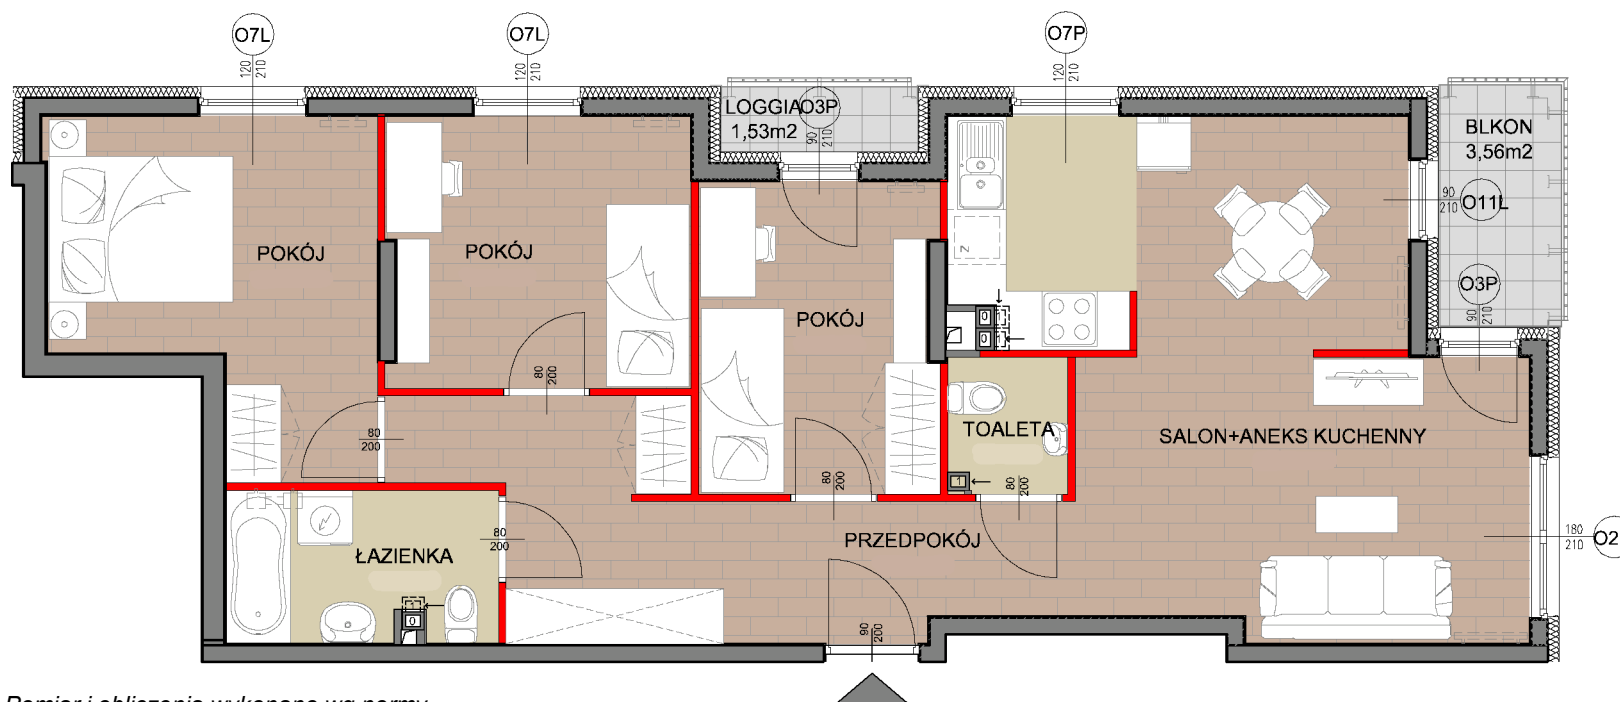

Pomiar i obliczenia wykonano wg normy
PN-ISO 9836:1997



Powierzchnie:

1. SALON + ANEKS KUCHENNY	- 28,04 m ²
2. POKÓJ	- 11,82 m ²
3. POKÓJ	- 9,79 m ²
4. POKÓJ	- 8,88 m ²
5. PRZEDPOKÓJ	- 12,69 m ²
6. ŁAZIENKA	- 4,99 m ²
7. TOALETA	- 1,90 m ²
SUMA	- 78,11 m²

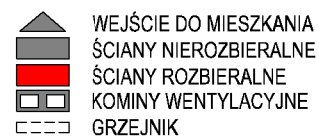

WEJŚCIE DO MIESZKANIA
ŚCIANY NIEROZBIERALNE
ŚCIANY ROZBIERALNE
KOMINY WENTYLACYJNE
GRZEJNIK

4m 2m 1m 0

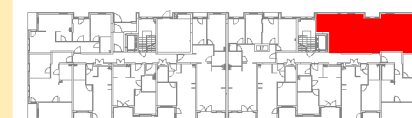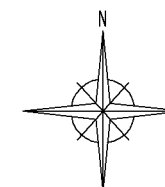


Mieszkanie: 07
4 - pokojowe

POWIERZCHNIA UŻYTKOWA - 78,11 m²

BALKON (PROJEKT) - 3,56 m²
LOGGIA (PROJEKT) - 1,53 m²

Nr mieszkania 07 Budynek A3 Piętro +1

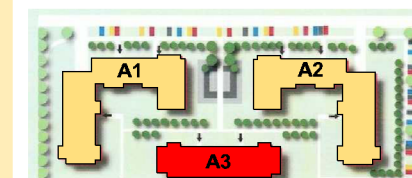

ul. Ożarowska 79